
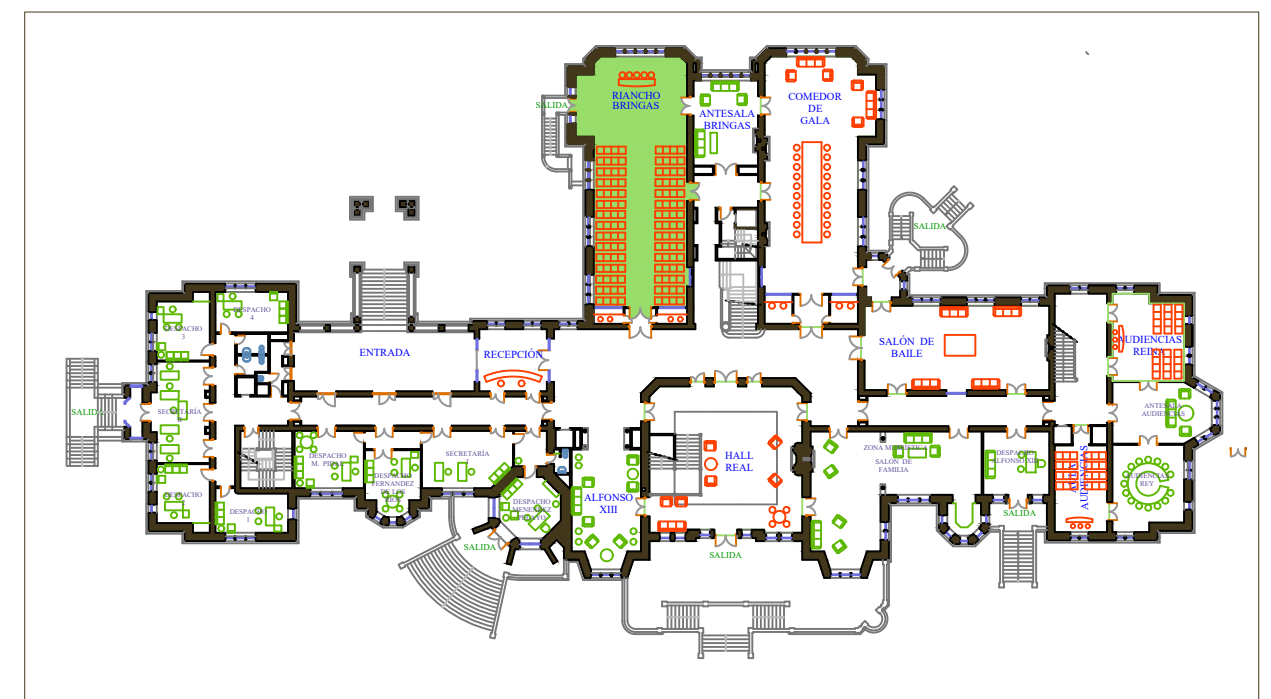


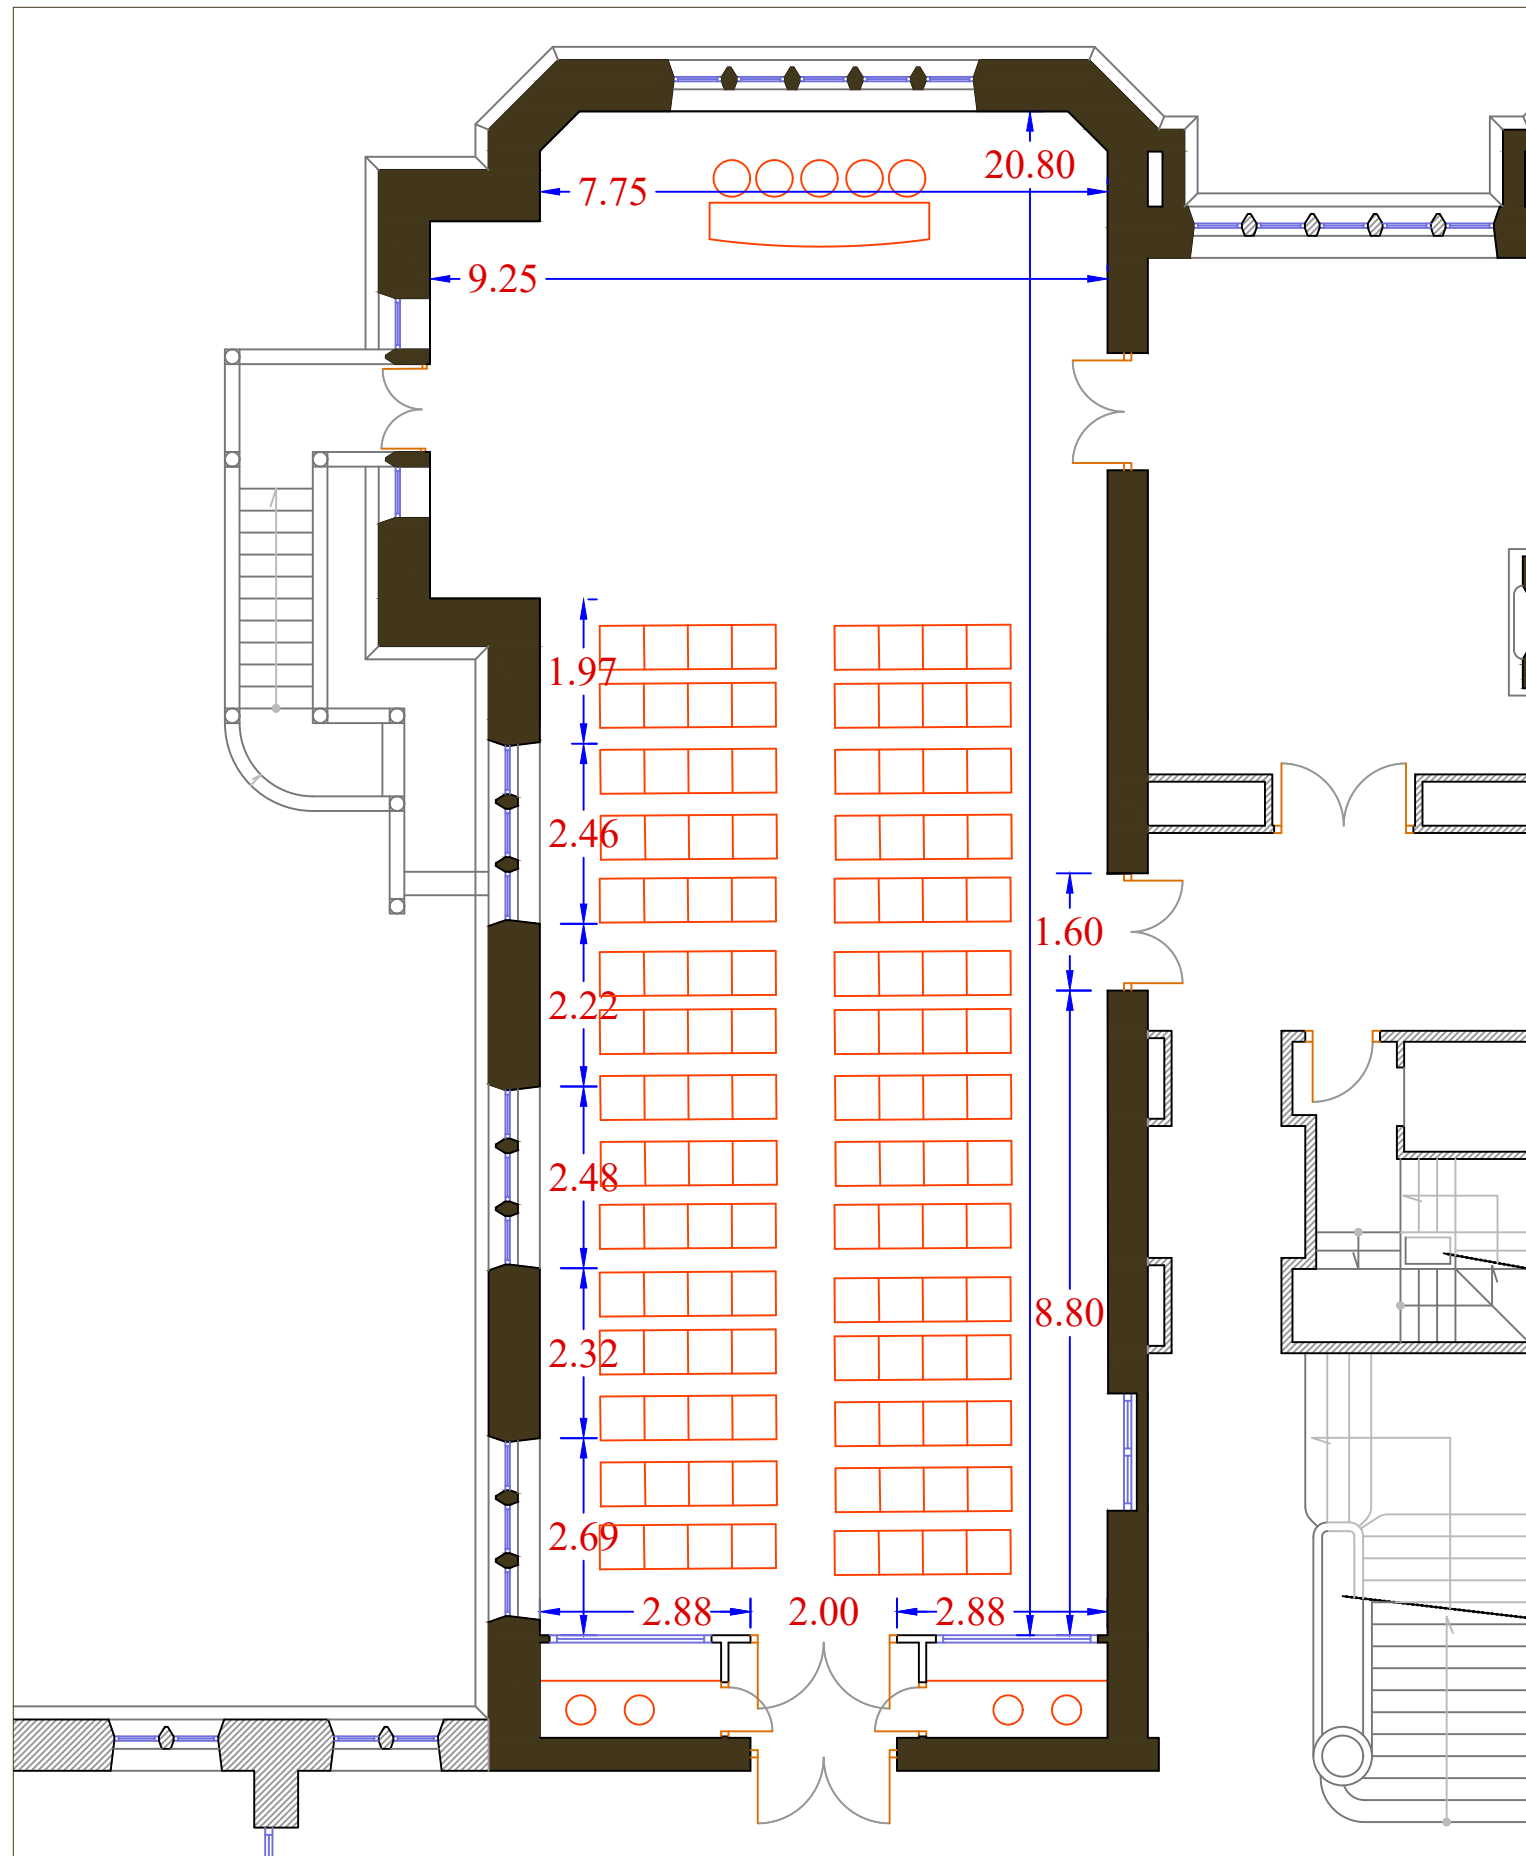

—Sala Rianco 100 Plazas

Traducción simultanea propia (2c)
 Traducción Simultanea
 Megafonia
 Circuito de voz y datos
 Circuito cerrado de tv

PALACIO DE LA
 MAGDALENA
 PLANTA PRINCIPAL
 Sala Riancho